
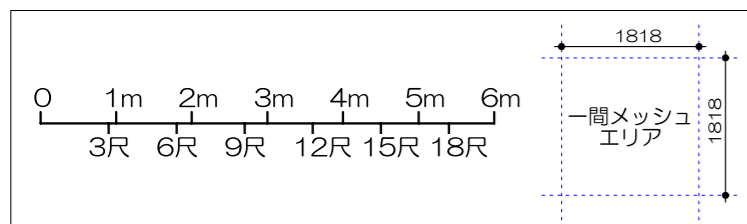


プラザノース ホール舞台平面図(反響板)

S:1/100

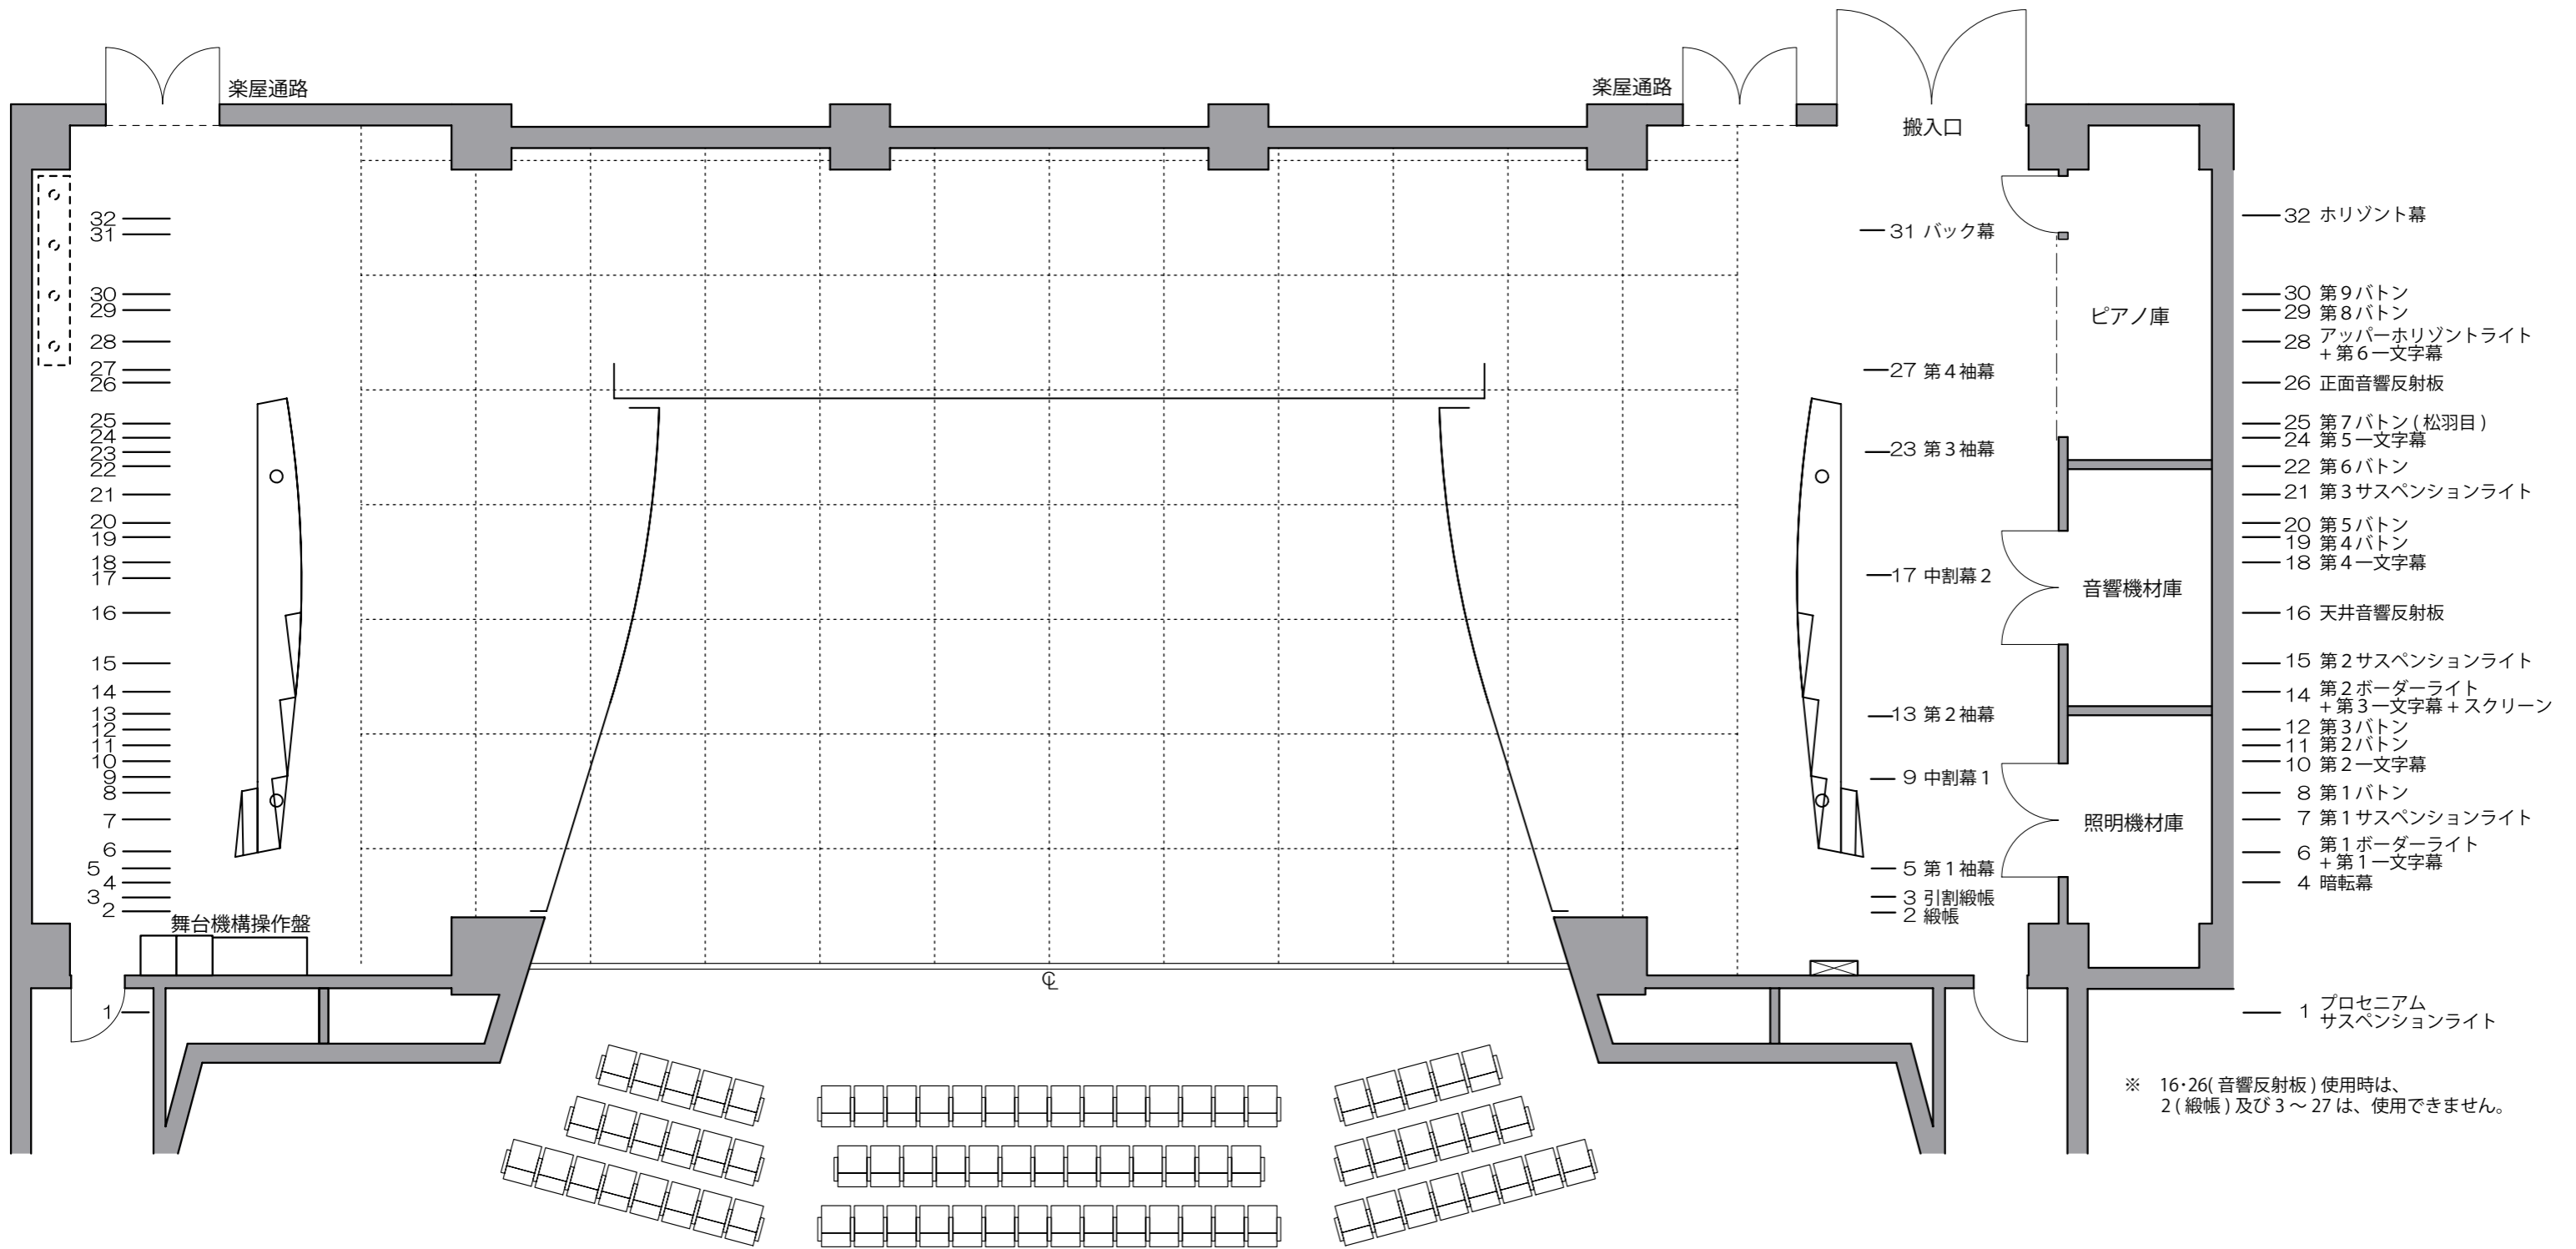

舞台	間口	16m00	(≒8間5尺)
	高さ	8m50	(≒4間2尺)
	奥行	12m60	(≒7間)
搬入口	間口	3m00	
	高さ	3m00	